


LAGEPLAN

zeichnerischer Teil zum
Bauantrag (§4 LBOVVO)

Kreis : Ludwigsburg
Gemeinde : Affalterbach
Gemarkung : Affalterbach

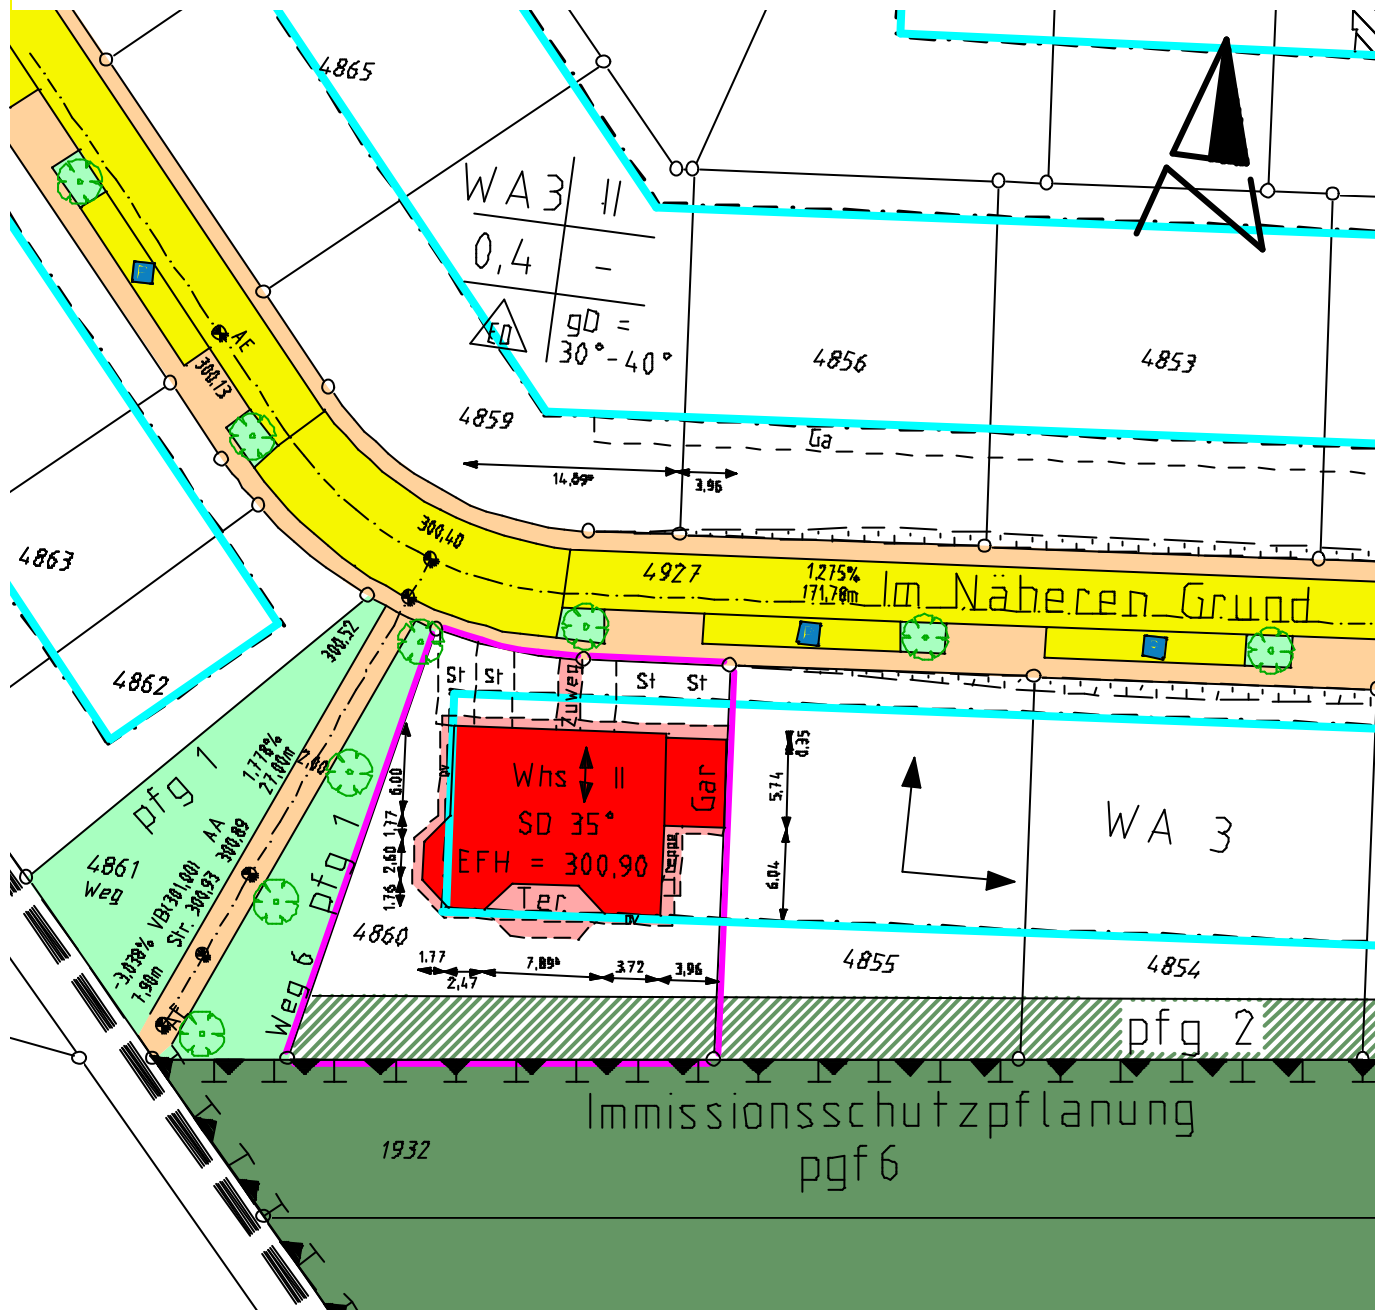

Auszug aus dem Liegenschaftskataster und
Einzeichnungen nach §4 Abs 3 + 4 LBOVVO
Alle Höhenangaben im neuen Höhensystem ü. NN

Maßstab 1: 500

gefertigt: Winnenden, 10.02.2004

PETER JAVORSKY 
VERMESSUNGSBÜRO 

Öffentlich bestellter Vermessungsingenieur
Ringstraße 52 Tel: 07195 / 947040
71364 Winnenden Fax: 07195 / 947041